

LOA LOKAL 1: 186 m<sup>2</sup>  
 LOA LOKAL 2: 305 m<sup>2</sup>  
 LOA LOKAL 3: 340 m<sup>2</sup>

**ARLANDASTAD GROUP**  
 Utredningsskiss GALLERIA  
 Dispositionsskiss Östra flygeln  
 Skala 1:200/2024-06-03




ETTELVA ARKITEKTER/

T 08-785 05 60 www.ettelva.se

Denna utredningsskiss skall ses som underlag för att fastställa specifik funktion eller utformning och skall inte ses som underlag för produktion. Utredningsskissen får ej spridas utan tillstånd ifrån upphovsrättsinnehavaren.

SKALA 1:200

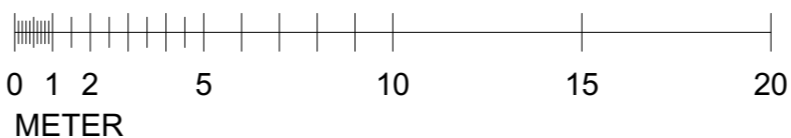

**UAG027**